




## LAYOUT DO SISTEMA DE IRRIGAÇÃO

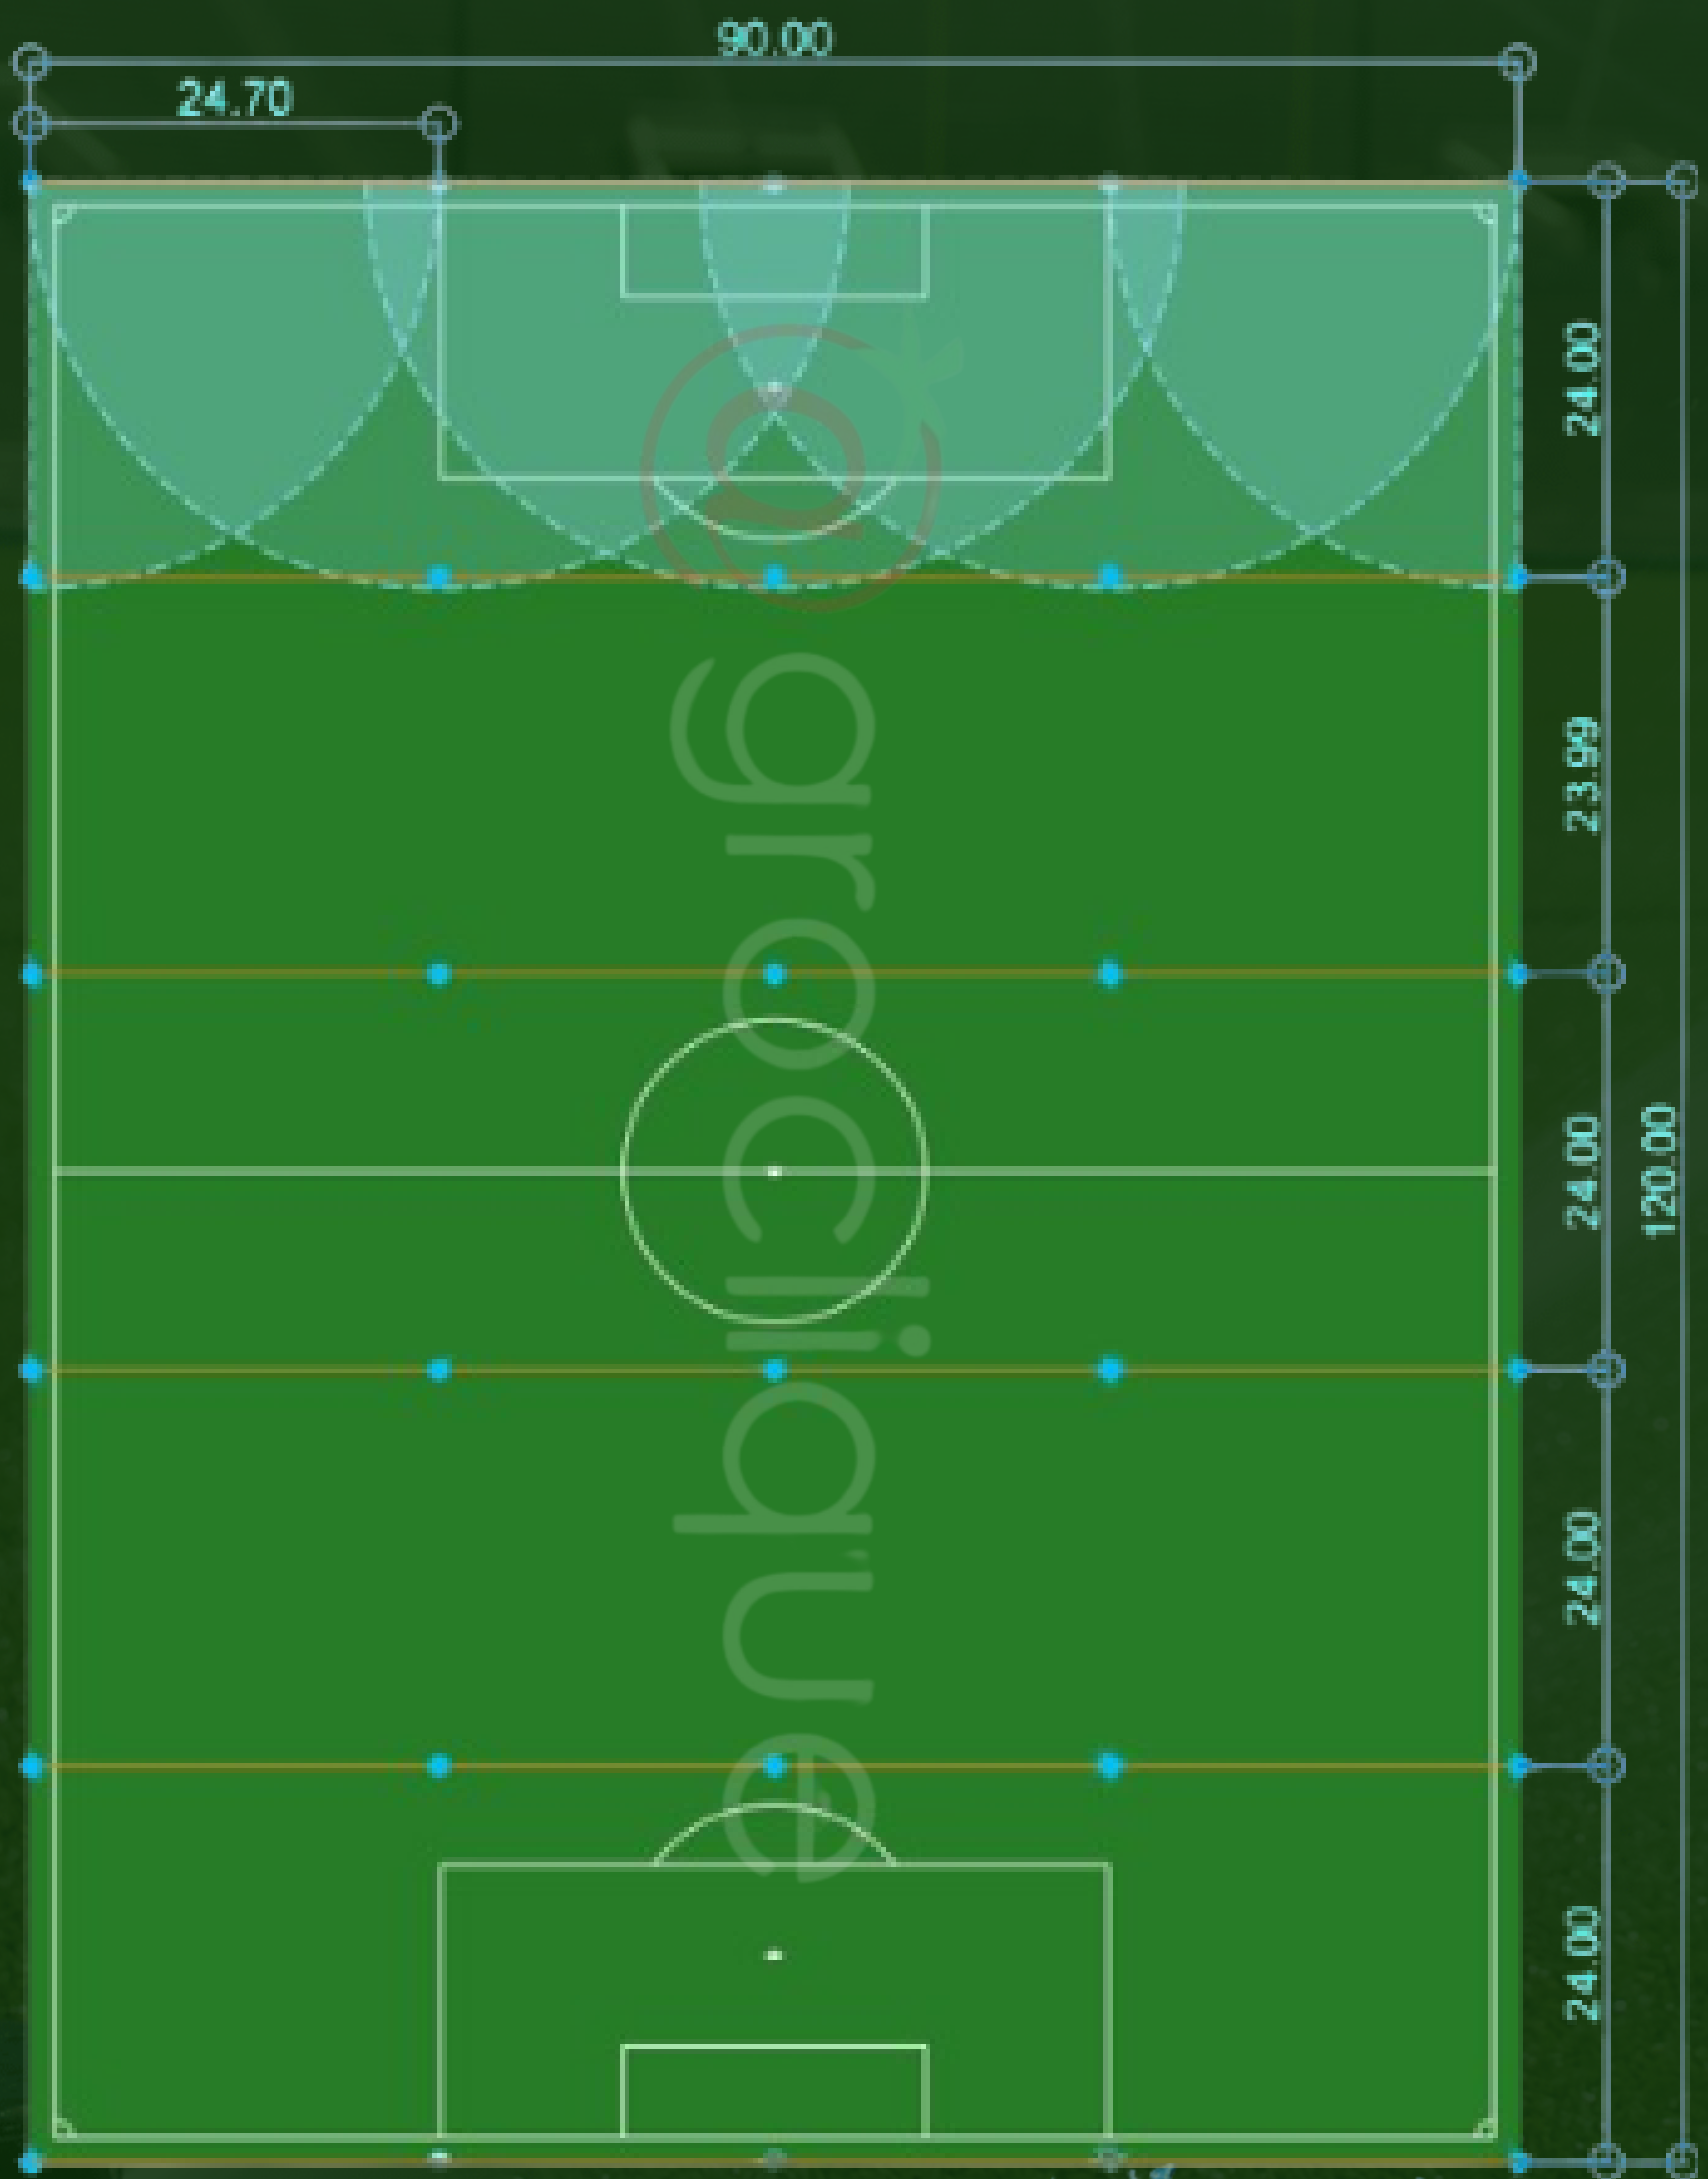



# ESPECIFICAÇÕES

- Rotor 11000
- Bocal - 52 Pressão - 4,8 [bar]
- Linha - 75 [mm]
- Adutora - 100 [mm]
- Bomba Sugerida - GSD-40/200 20cv

Vazão dos setores -  $Q = 39$  [m<sup>3</sup>/h]

